




### Схема земель на топографическом плане

Приложение № 1 к Распоряжению  
Администрации Кожевниковского района  
от 27.07.2023 № 439-

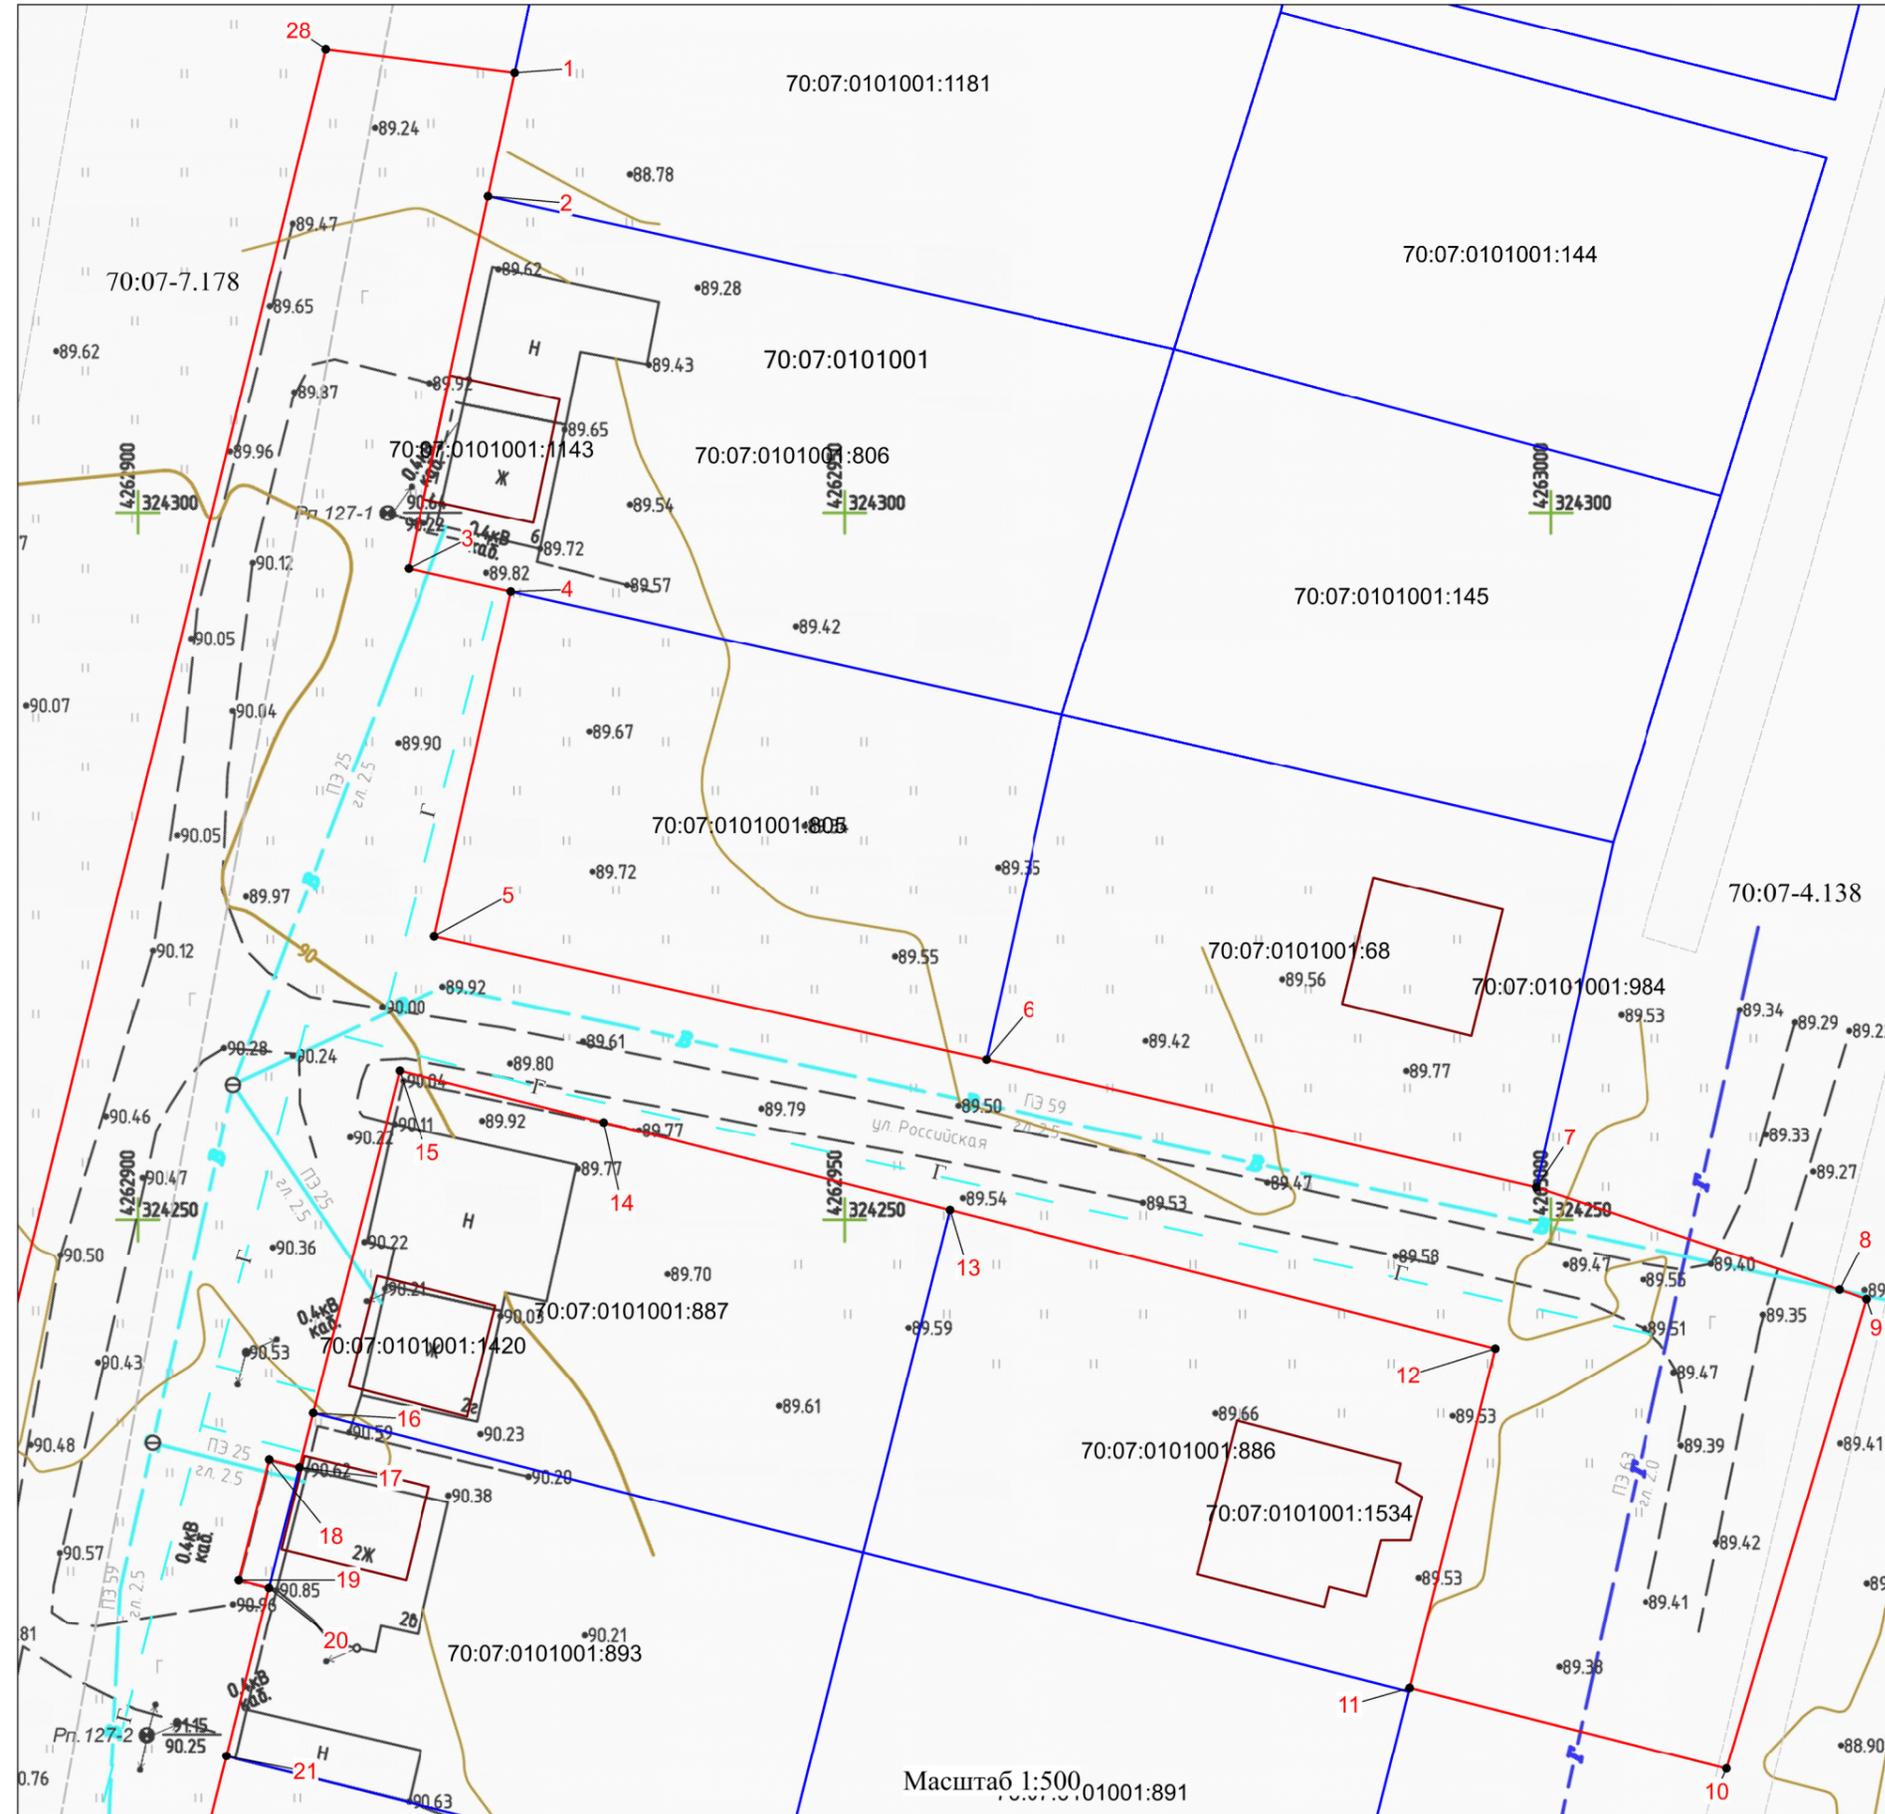

#### УСЛОВНЫЕ ОБОЗНАЧЕНИЯ:

- - граница земель
- - граница земельных участков стоящих на ГКУ
- - - - обозначение существующего газопровода
- - - - ось проектируемого газопровода
- - ЛЭП
- - - - обозначение существующей линии связи
- - - - обозначение существующего водопровода
- 70:07:0101001 - номер кадастрового квартала
- 1 • - обозначение характерной точки границы земель
- обозначение границы зоны с особыми условиями использования территории /охранной зоны

Цель использования: строительство объекта  
«Распределительный газопровод низкого  
давления к жилым домам по ул. Российская 2,  
2а, 2б, 2г, 4, 6, 8 в с. Кожевниково»


Площадь земель общая: 5 711 кв.м.  
Граница земель проходит по характерным точкам: 1-28, 1.

Ограничения: 70:07-4.138, 70:07-7.178.

Масштаб 1:500



Схема земель на топографическом плане

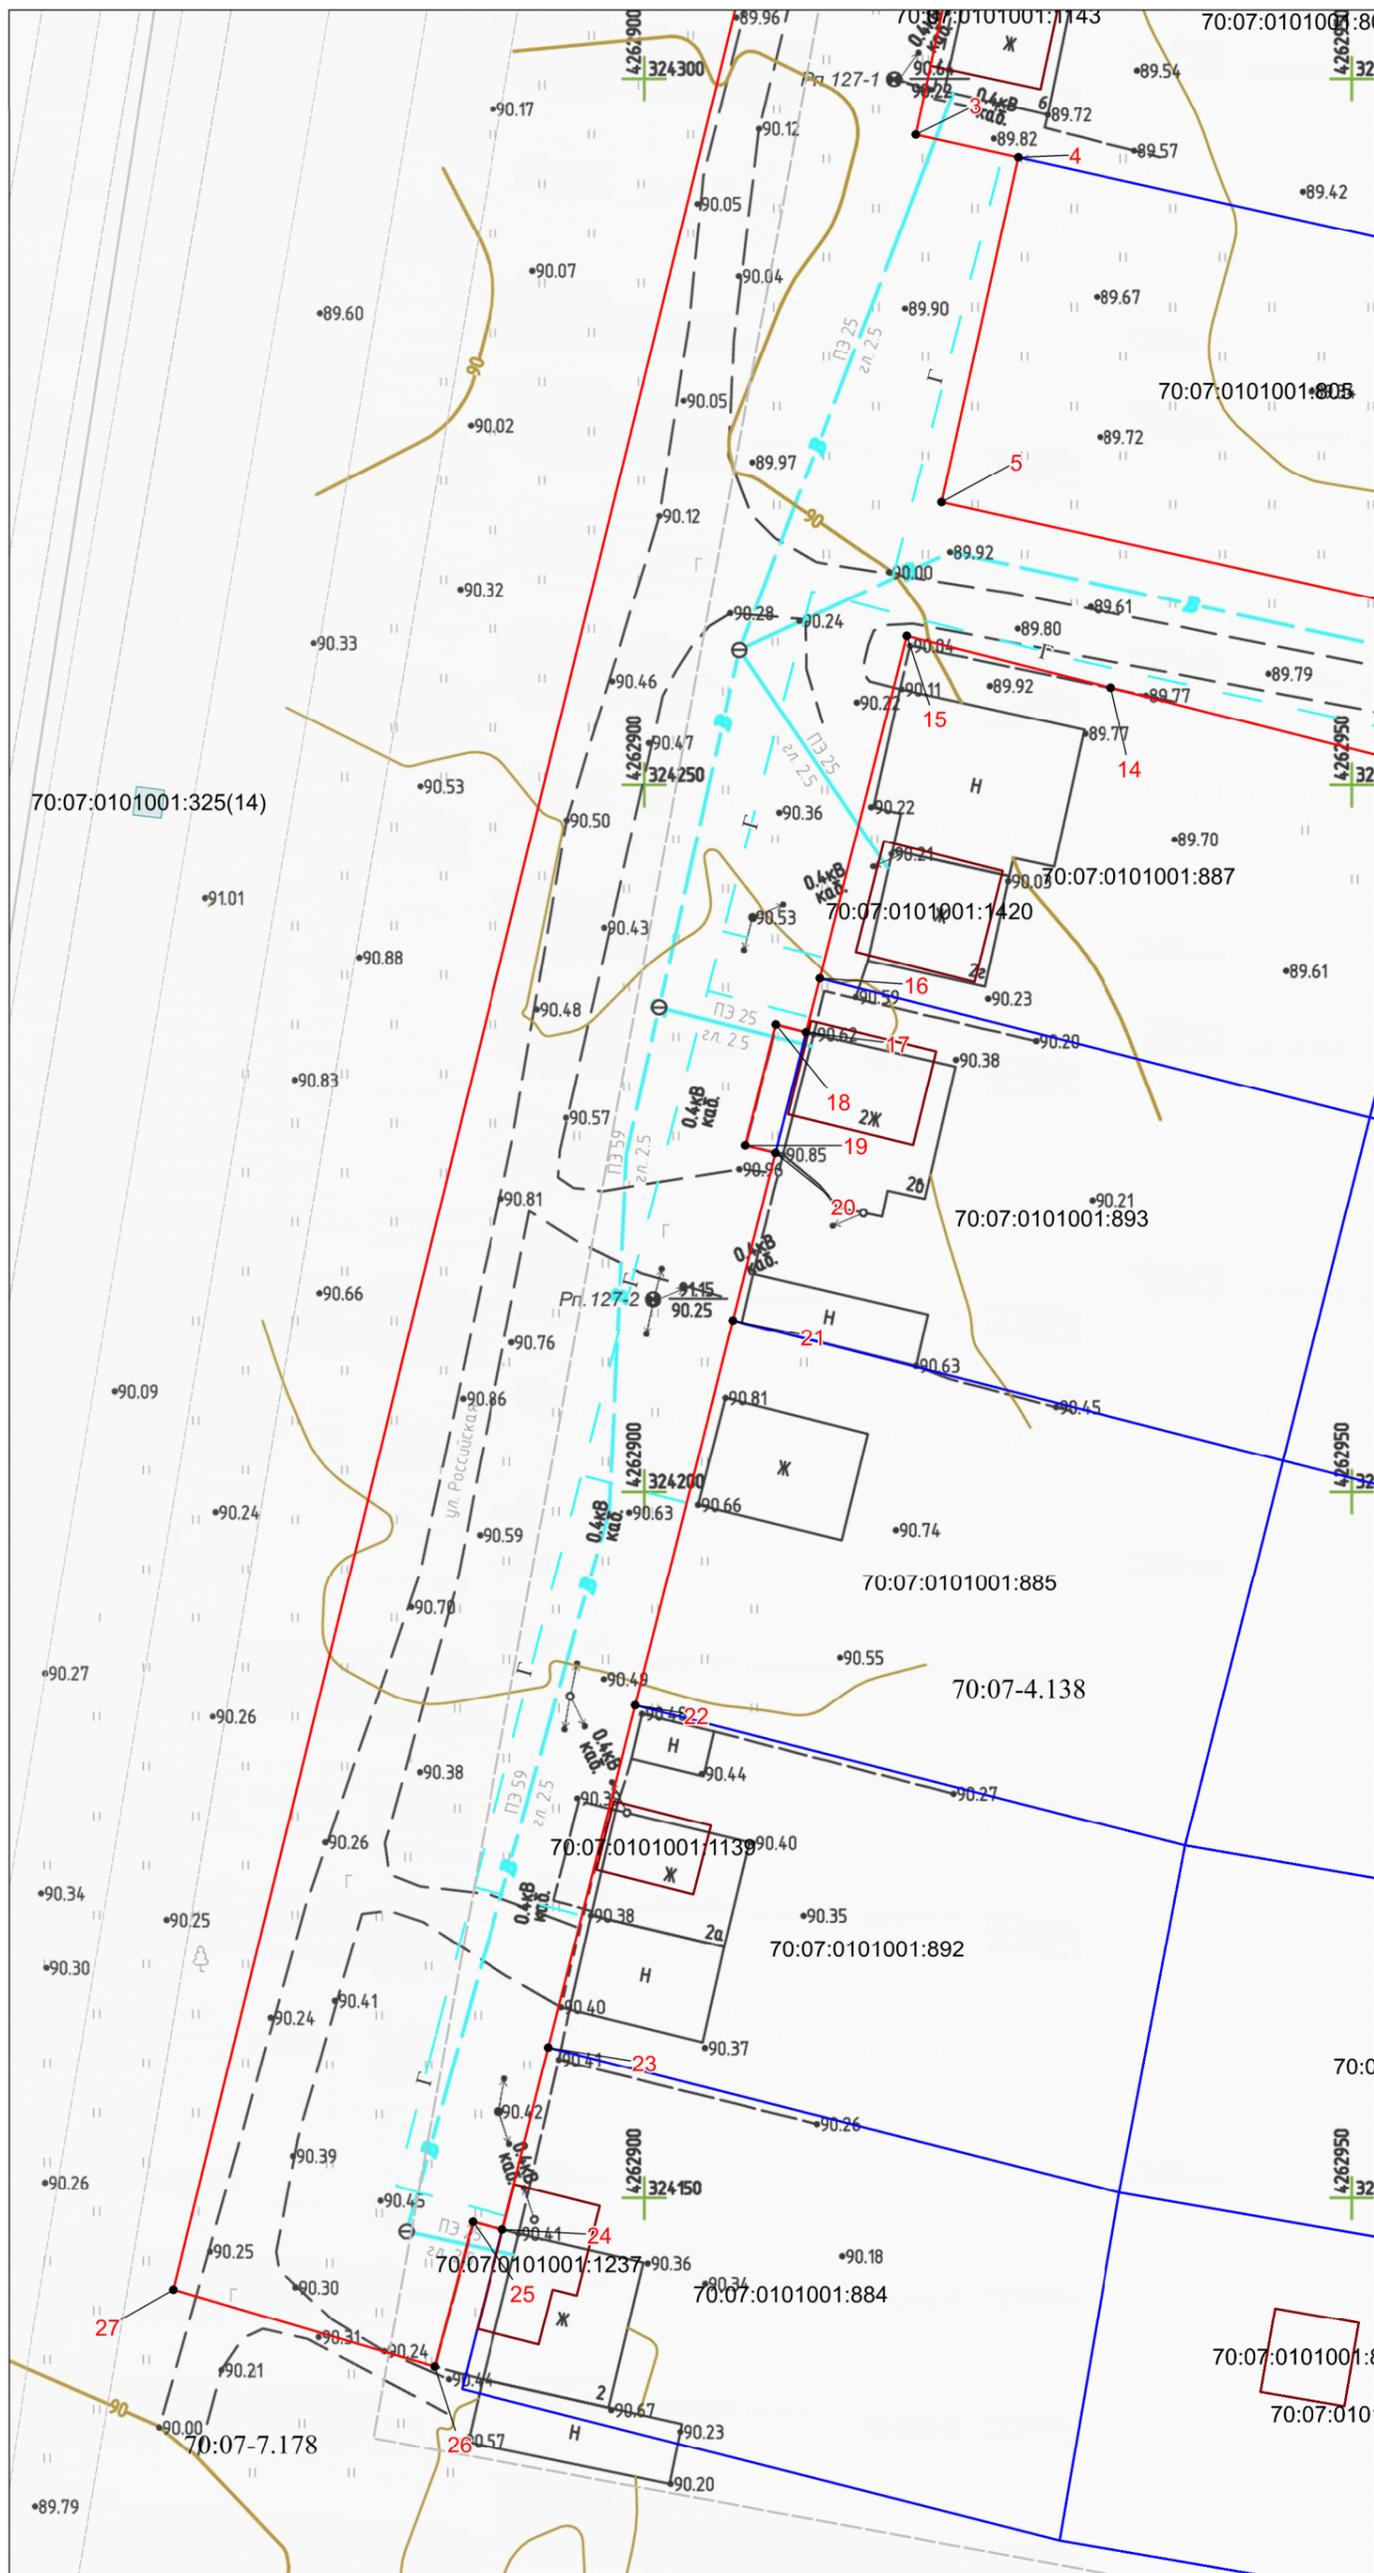

Каталог координат  
 Система координат (МСК 70)  
 площадь земель общая - 5 711 кв.м.,

Nnn	X	Y
1	324331,03	4262926,76
2	324322,29	4262924,88
3	324296,00	4262919,23
4	324294,39	4262926,48
5	324269,98	4262921,05
6	324261,29	4262960,09
7	324252,25	4262999,04
8	324245,00	4263020,53
9	324244,33	4263022,43
10	324211,16	4263012,52
11	324216,86	4262990,07
12	324240,84	4262996,14
13	324250,64	4262957,51
14	324256,85	4262933,03
15	324260,51	4262918,60
16	324236,28	4262912,45
17	324232,47	4262911,49
18	324233,02	4262909,33
19	324224,46	4262907,19
20	324223,93	4262909,33
21	324212,05	4262906,31
22	324184,81	4262899,40
23	324160,63	4262893,26
24	324147,77	4262890,00
25	324148,32	4262887,91
26	324138,05	4262885,20
27	324143,52	4262866,72
28	324332,69	4262913,37
1	324331,03	4262926,76

Масштаб 1:500